



# MONOBLOCS CONNECTABLES



**CONTAINERS SOLUTIONS**

Impasse Louis Blériot, P.A. de la Guerche, 44250 Saint-Brévin les Pins - France

[www.containers-solutions.com](http://www.containers-solutions.com)

Tel: +33 698 721 937 // +33 604 190 553 mail: [contact@containers-solutions.com](mailto:contact@containers-solutions.com)

# Containers Solutions

Afin de **vous** proposer le meilleur produit, notre **démarche industrielle** allie le prix, la compétence, l'engagement moral et bien-sûr, la qualité .

Du simple bureau de chantier au réfectoire en passant par des vestiaires, la construction modulaire est devenue un véritable art de vivre, alliant confort et modernité.



## NOTRE PHILOSOPHIE : DES SOLUTIONS ADAPTEES A VOS BESOINS !

Notre usine de fabrication bénéficie d'une expérience et d'un savoir-faire reconnus dans la réalisation de containers monoblocs. Vous pouvez ainsi bénéficier d'un produit qui correspond à vos besoins dans le respect des normes et réglementations en vigueur.

Nous pouvons ainsi vous faire bénéficier d'une solution au meilleur rapport

**QUALITE/PRIX !**



Besoin d'un devis ou de renseignements?

Retrouvez-nous sur **[www.containers-solutions.com](http://www.containers-solutions.com)**

Ou Contactez-nous au **+33 698 721 937 // +33 604 190 553** ou par mail **[contact@containers-solutions.com](mailto:contact@containers-solutions.com)**

# Nos solutions

Le principe de notre gamme repose sur **2 éléments de bases juxtaposables** qui permettent de créer bureaux, salles de réunions, sanitaires, vestiaires et réfectoires selon vos besoins.

Nous disposons également de **combinaisons standards** auxquelles vous pouvez ajouter votre touche personnelle.

## Caractéristiques

- **100% galvanisés**
- **Norme CE**
- Livrés **prêt à raccorder**
- de **30 à 300m²**
- **Réutilisable et évolutif** dans le temps
- Equipement électrique **norme C15 100**
- Manutention par **grutage ou chariot élévateur**
- Finitions de la structure avec la **couleur de votre choix**



## Nos atouts

- Des **délais rapides**
- Le **respect des réglementations**
- **Pas de surprises** au niveau de coûts
- De **nombreux modèles** en standard


# Nos solutions

Après commande et sur demande, Containers Solutions vous fournit les plans de fondations.  
Sur la base de plots ou longrines béton selon vos besoins.




**COTES A RESPECTER PRECISEMENT  
SOUS LA RESPONSABILITE DE L'ENTREPRISE DE MACONNERIE**

## LEGENDE :

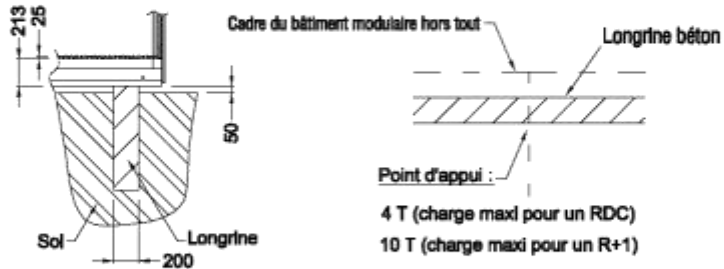

*Profondeur d'enfouissement  
à définir selon le type de sol*

Ech : 1/50

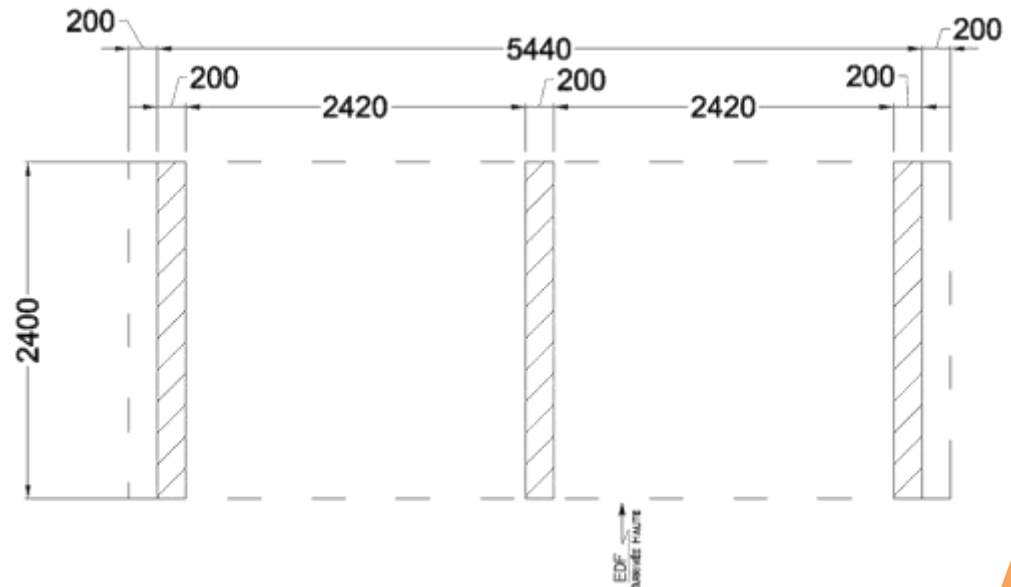





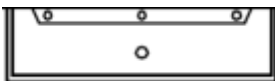





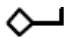


## Exemples avec des longrines

Besoin d'un devis ou de renseignements?

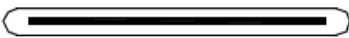Retrouvez-nous sur [www.containers-solutions.com](http://www.containers-solutions.com)

Ou Contactez-nous au +33 698 721 937 // +33 604 190 553 ou par mail [contact@containers-solutions.com](mailto:contact@containers-solutions.com)

<b>Alim EF pnx</b>	Alimentation eau froide panneaux (sur le côté)
<b>BRX</b>	Barreaux
<b>CE</b>	Chauffe eaux
<b>DV</b>	Double vitrage
<b>EU plc</b>	Eaux usées plancher (en dessous)
<b>EU pnx</b>	Eaux usées panneaux (sur le côté)
<b>EV plc</b>	Eaux vannes plancher (en dessous)
<b>EV pnx</b>	Eaux vannes panneaux (sur le côté)
<b>FC</b>	Fenêtre coulissante
<b>FF</b>	Fenêtre fixe
<b>NR</b>	Bonde non raccordée
<b>PI</b>	Porte isoplane
<b>PP</b>	Porte pleine
<b>SV</b>	Simple vitrage
<b>TE</b>	Tableau électrique
<b>VB</b>	Ventilation basse
<b>VH</b>	Ventilation haute
<b>VR</b>	Volet roulant
<b>VRE</b>	Volet roulant électrique

	Surface totale (emprise toiture)
	Éclairage néon avec grille
	Néon
	Globe
	Rampe lavabo (modèle 3 points)
	Lave mains
	Urinoir
	Rideau
	Porte papier
	Patère
	Interrupteur
	Prise électrique
	Chauffage

# Éléments de base

## OSSATURE

- Poteaux et chéneaux en profilés pliés galvanisés
- Longérons plancher en profilés pliés galvanisés
- Finition structure peinture satinée polyuréthane blanc RAL 9002
- Finition chéneaux peinture satinée polyuréthane blanc RAL 9002

## TOITURE

- Tôles galvanisées autoportantes 63/100<sup>ème</sup>
- Plafond bac acier laqué blanc
- Isolation 100mm de laine de verre avec pare vapeur

## PAROIS EXTÉRIEURES

- Panneaux sandwich 35 mm
  - composés de deux tôles d'acier galvanisé laqué blanc
  - 2 faces nervurées
  - Ame isolante en mousse polyuréthane 40kg/m<sup>3</sup>

## MENUISERIES EXTÉRIEURES

- 1 porte pleine, contre cadre en aluminium laqué blanc
    - Dimensions : Lx H900x 2140
    - Cylindre à clé, serrure 1 point
  - 1 fenêtre en PVC blanc, 2 couissants
    - Dimensions : Lx H1000x1200
    - Double vitrage avec volet roulant à sangle
- Pour le modèle central, seulement 1 fenêtre

## ELECTRICITÉ

- 1 fluo double avec grille 2x36W
- 1 interrupteur simple en saillie
- 2 prises de courant 10/16A
- 1 convecteur thermostatique de 2000W
- 1 tableau de distribution (220V mono) avec protection 30mA
  - Disjoncteur différentiel et disjoncteurs divisionnaires
- Alimentation EDF – en panneaux avec boîte Plexo

## MANUTENTION


- Passage de fourches (débouchant)
- 4 points d'élingage

## DIVERS

- 1 ventilation basse
- 1 ventilation haute

## PLANCHER

- Solivage en tubes rectangulaires 80x40
  - grenaillés époxy-zinc
- Aggloméré hydrofuge 22mm
  - charge admissible 250kg/m<sup>2</sup>
- Revêtement de sol PVC bleu

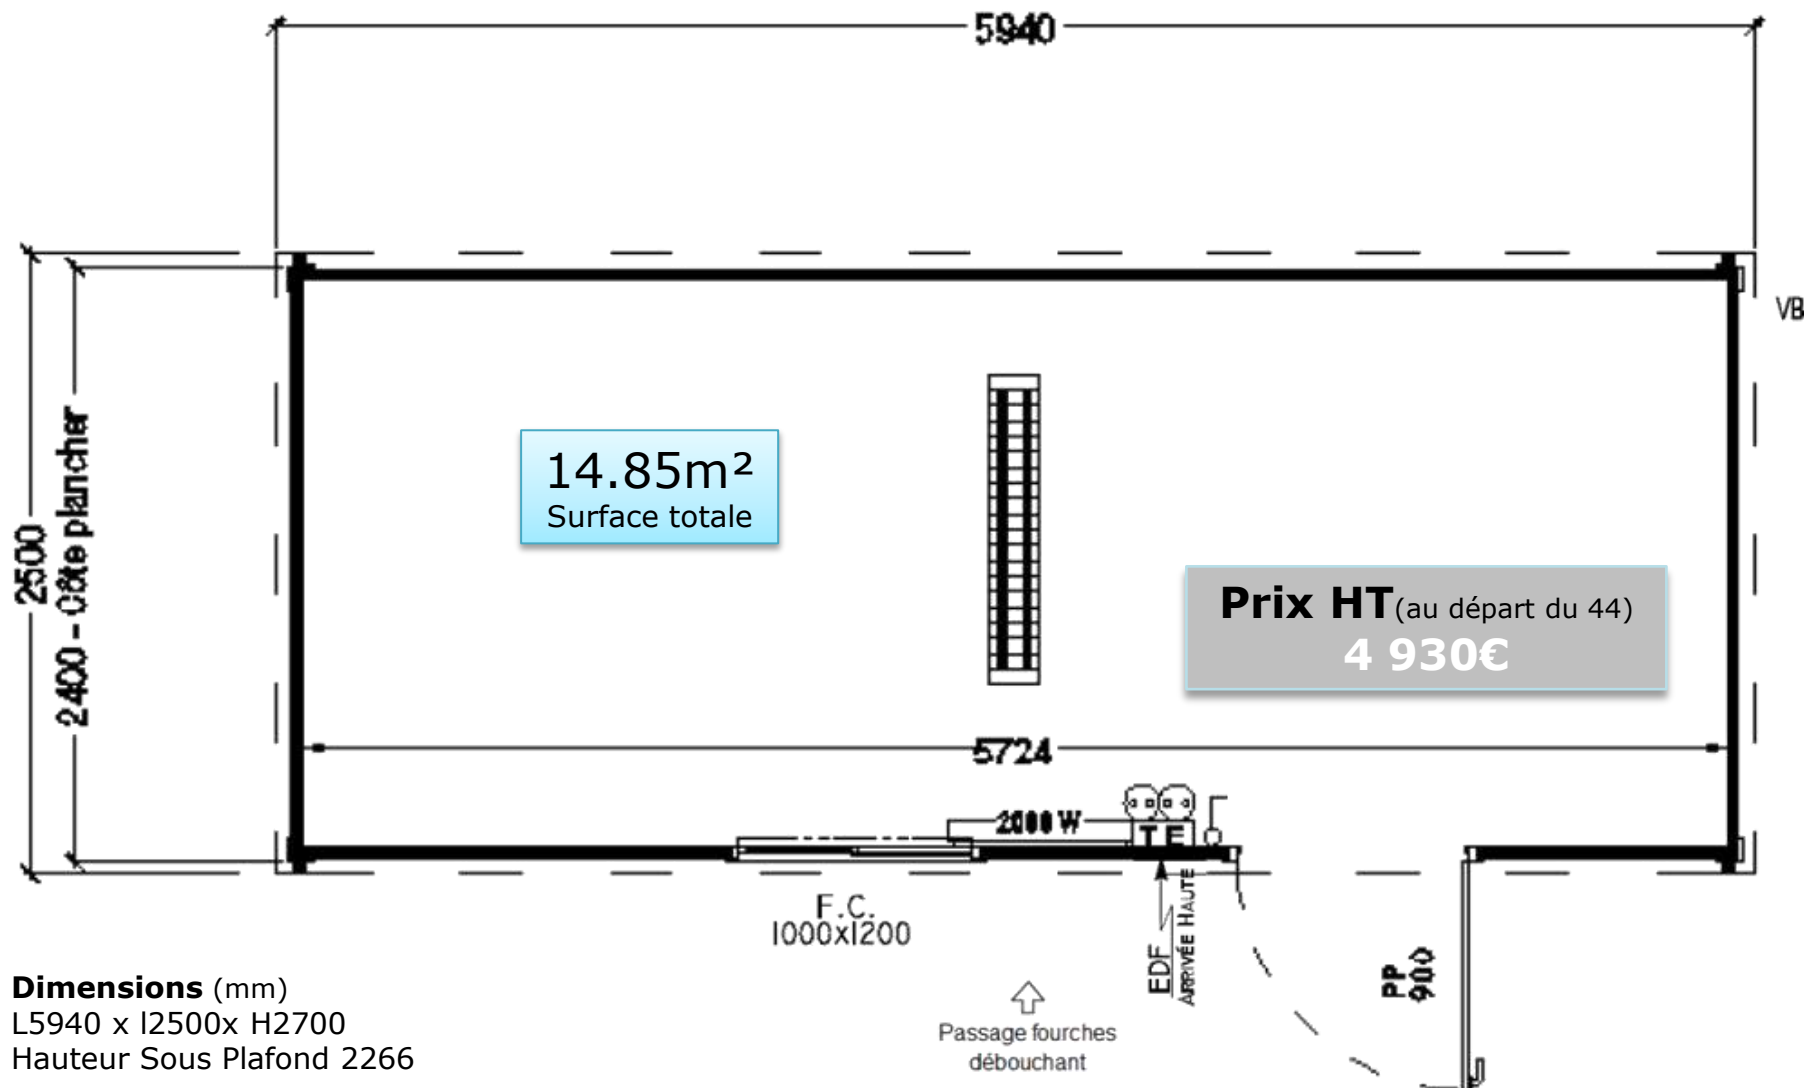


**Dimensions (mm)**  
L5940 x l2500x H2700  
Hauteur Sous Plafond 2266

Besoin d'un devis ou de renseignements?

Retrouvez-nous sur [www.containers-solutions.com](http://www.containers-solutions.com)

Ou Contactez-nous au +33 698 721 937 // +33 604 190 553 ou par mail [contact@containers-solutions.com](mailto:contact@containers-solutions.com)

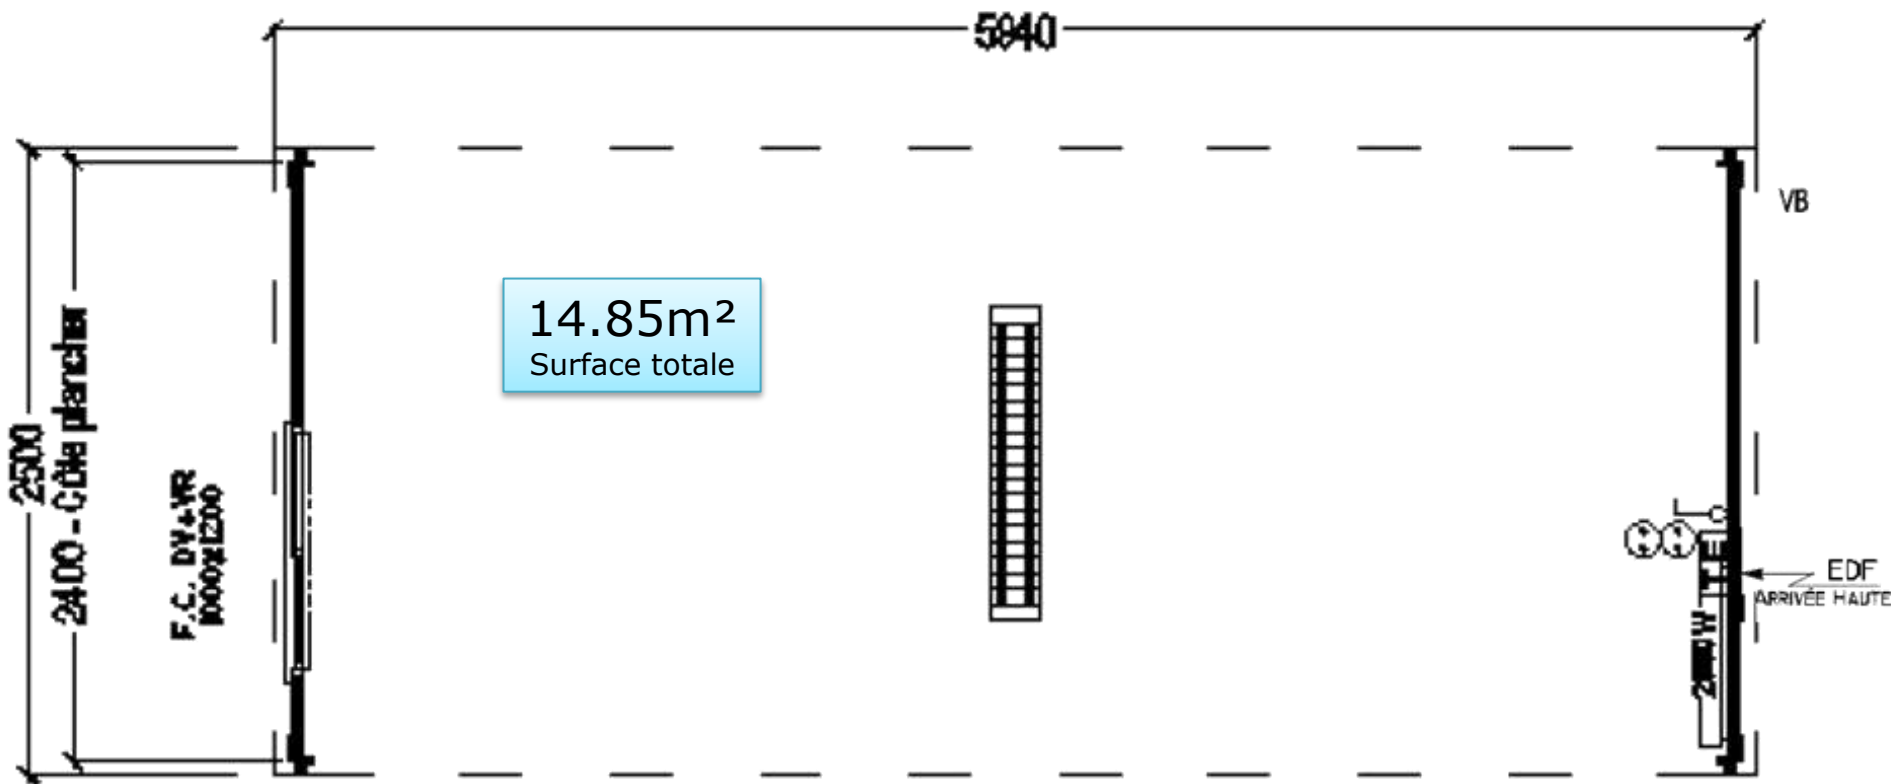

**Dimensions** (mm)  
L5940 x l2500x H2700  
Hauteur Sous Plafond 2266

**Prix HT** (au départ du 44)  
**3 990€**


Besoin d'un devis ou de renseignements?

Retrouvez-nous sur [www.containers-solutions.com](http://www.containers-solutions.com)

Ou Contactez-nous au +33 698 721 937 // +33 604 190 553 ou par mail [contact@containers-solutions.com](mailto:contact@containers-solutions.com)



**Dimensions** (mm)  
L5940 x l5000x H2700  
Hauteur Sous Plafond 2266

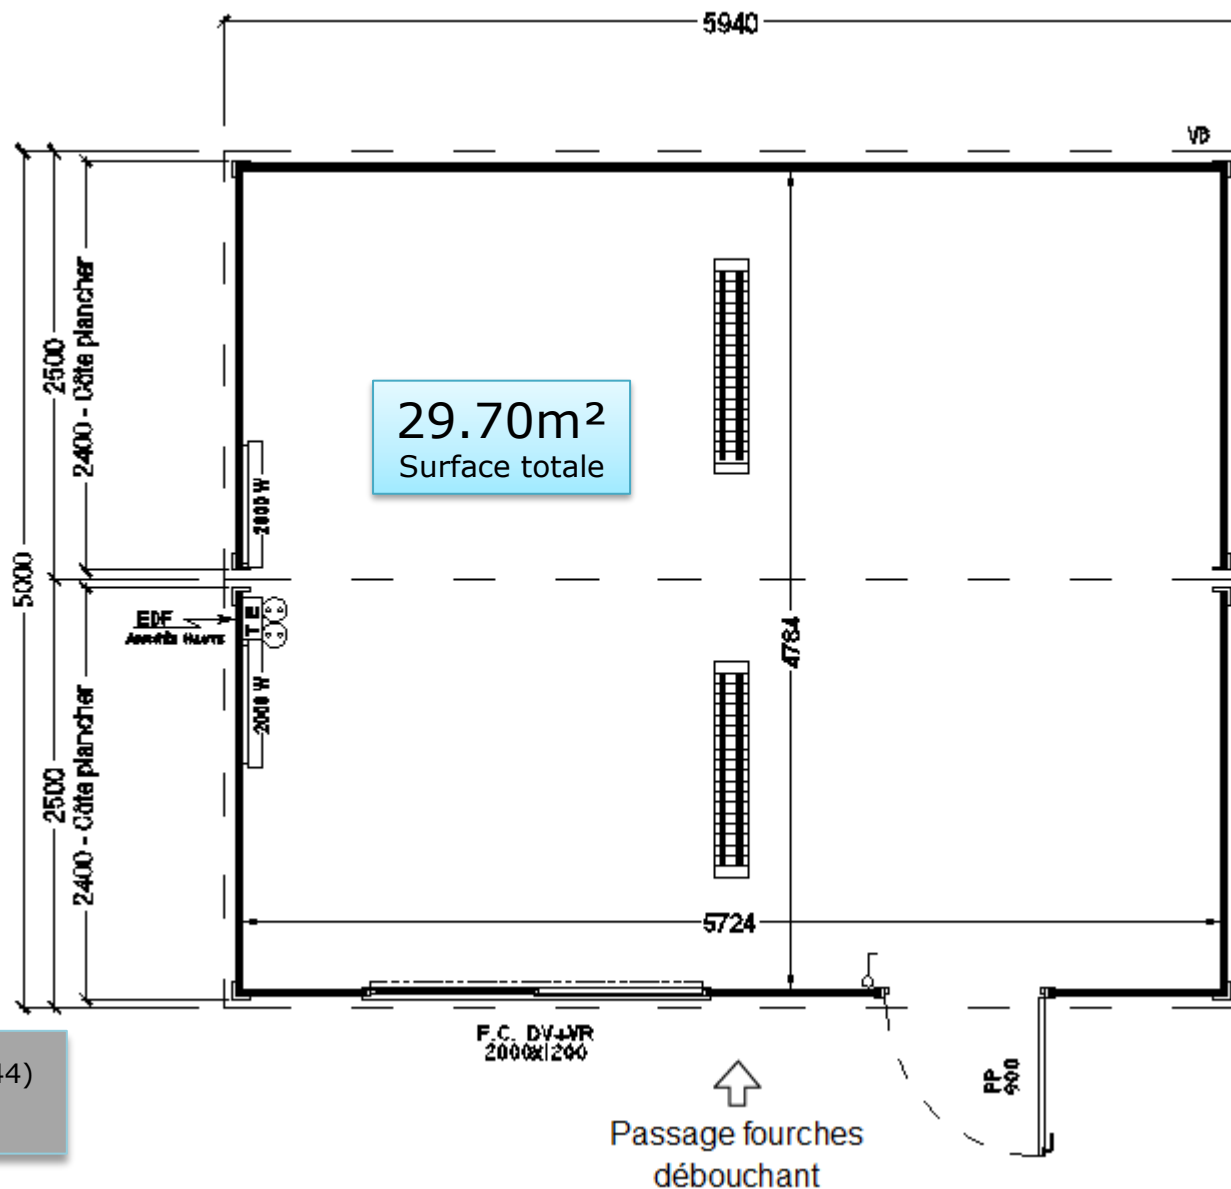


**Prix HT** (au départ du 44)  
**9 090€**

Besoin d'un devis ou de renseignements?

Retrouvez-nous sur [www.containers-solutions.com](http://www.containers-solutions.com)

Ou Contactez-nous au +33 698 721 937 // +33 604 190 553 ou par mail [contact@containers-solutions.com](mailto:contact@containers-solutions.com)

**Dimensions** (mm)  
L5940 x l5000x H2700  
Hauteur Sous Plafond 2266

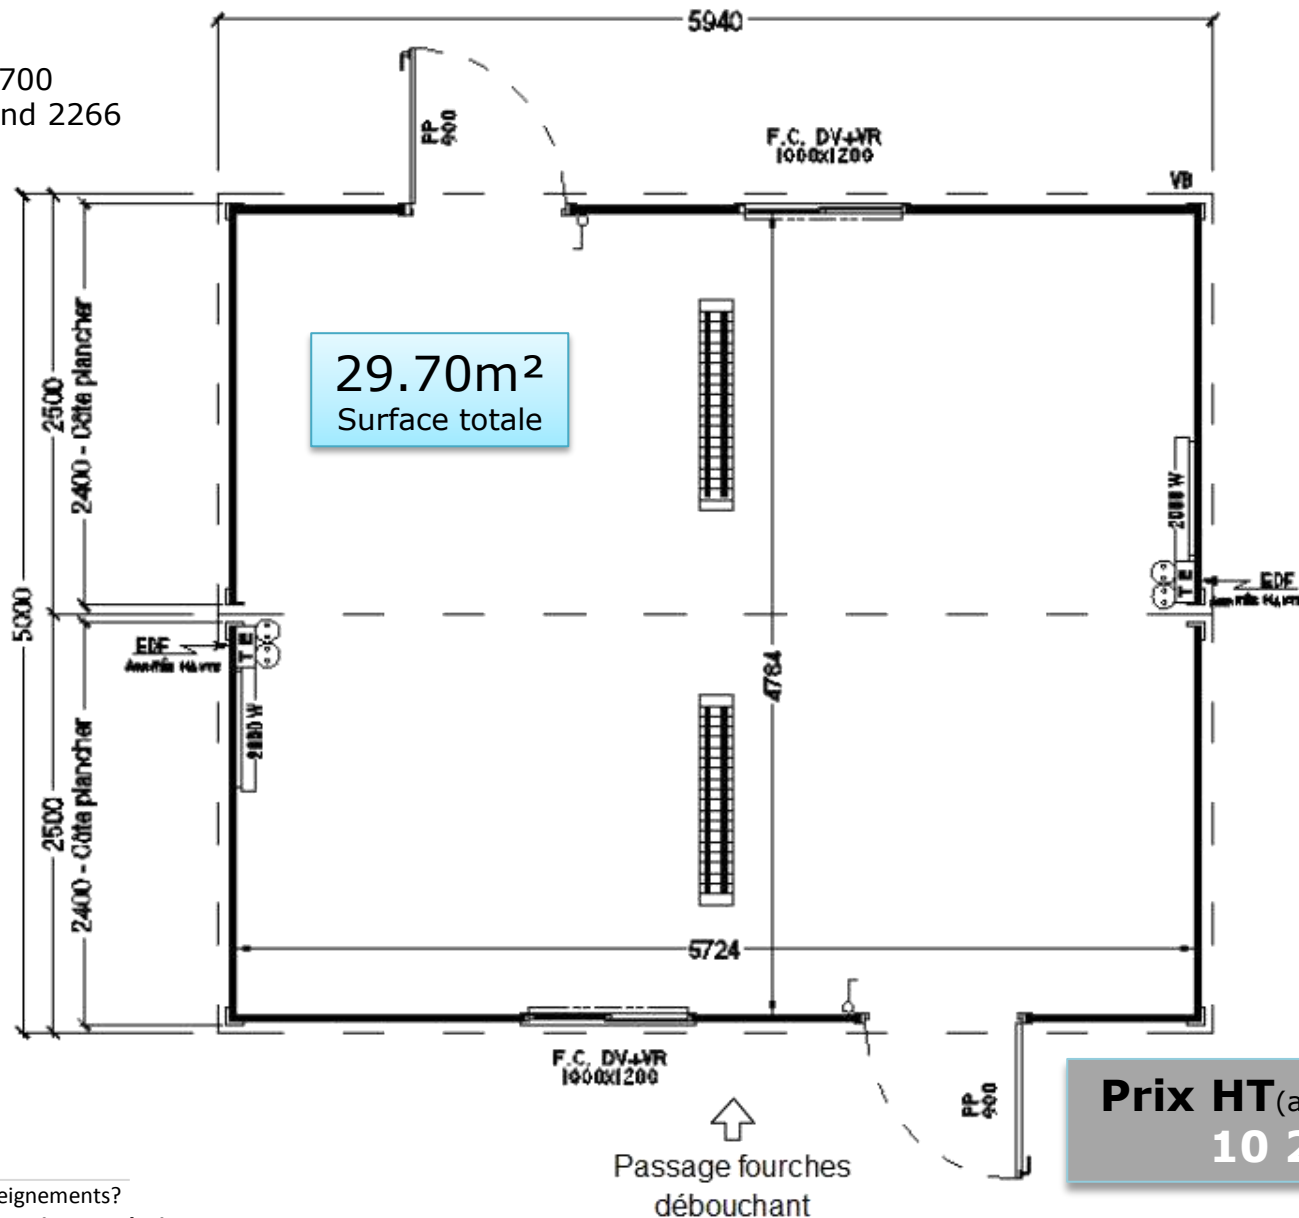

**Prix HT** (au départ du 44)  
**10 260€**

Besoin d'un devis ou de renseignements?


Retrouvez-nous sur [www.containers-solutions.com](http://www.containers-solutions.com)

Ou Contactez-nous au +33 698 721 937 // +33 604 190 553 ou par mail [contact@containers-solutions.com](mailto:contact@containers-solutions.com)

## Dimensions (mm)

L5940 x l5000x H2700

Hauteur Sous Plafond 2266

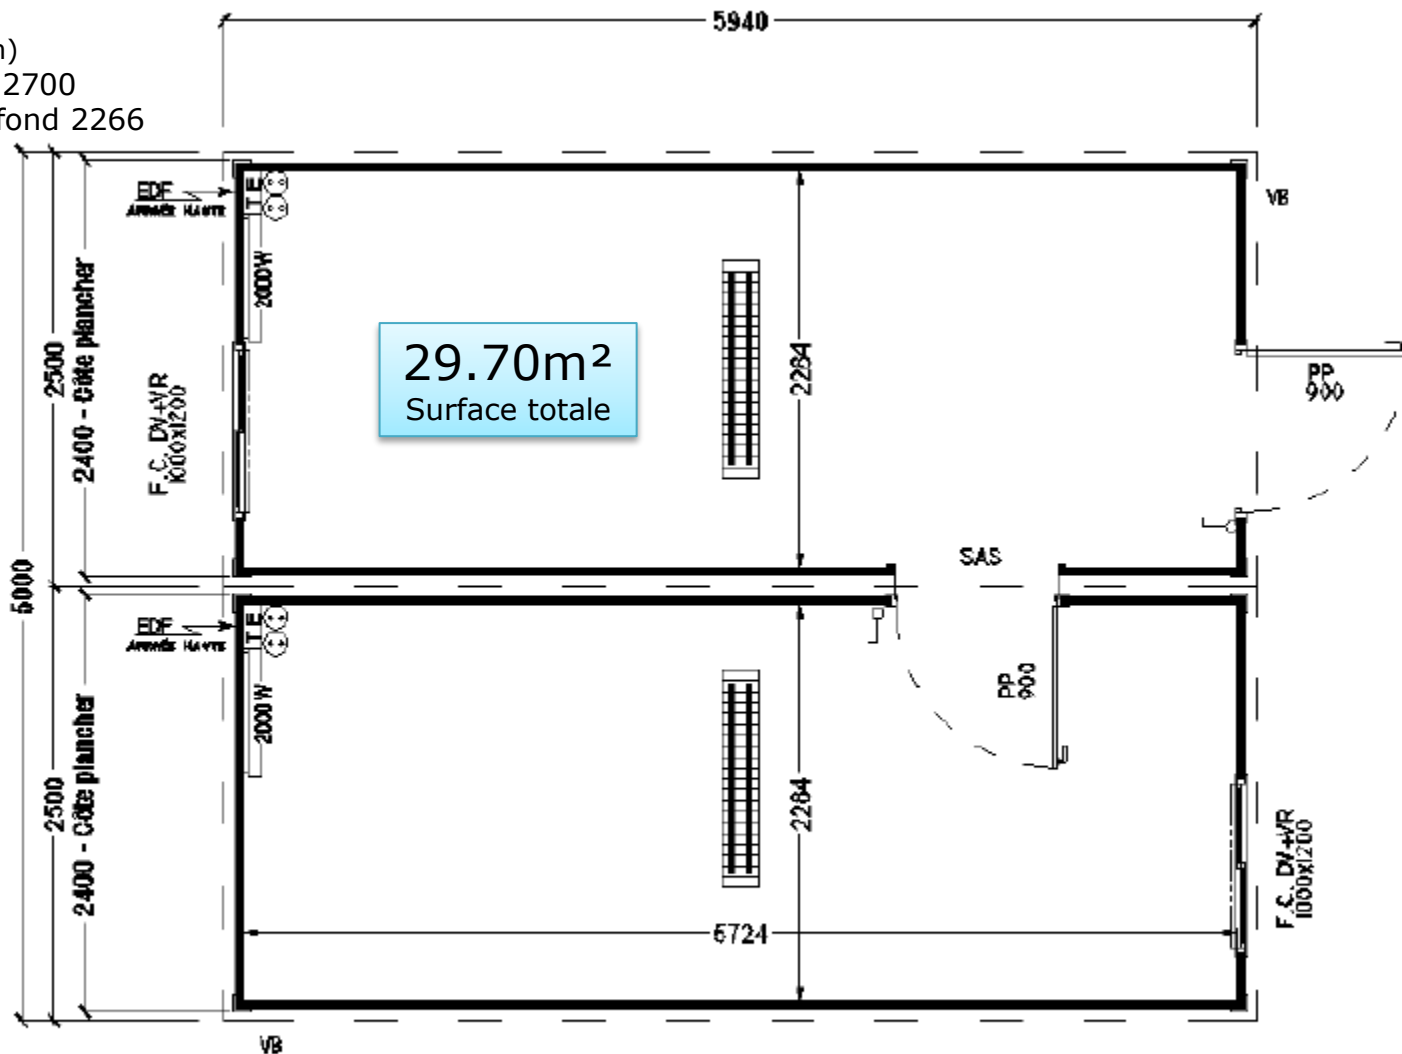

↑  
Passage fourches  
débouchant


**Prix HT** (au départ du 44)  
**11 170€**

Besoin d'un devis ou de renseignements?

Retrouvez-nous sur [www.containers-solutions.com](http://www.containers-solutions.com)

Ou Contactez-nous au +33 698 721 937 // +33 604 190 553 ou par mail [contact@containers-solutions.com](mailto:contact@containers-solutions.com)

**Dimensions** (mm)  
L7500 x l5940x H2700  
Hauteur Sous Plafond 2266

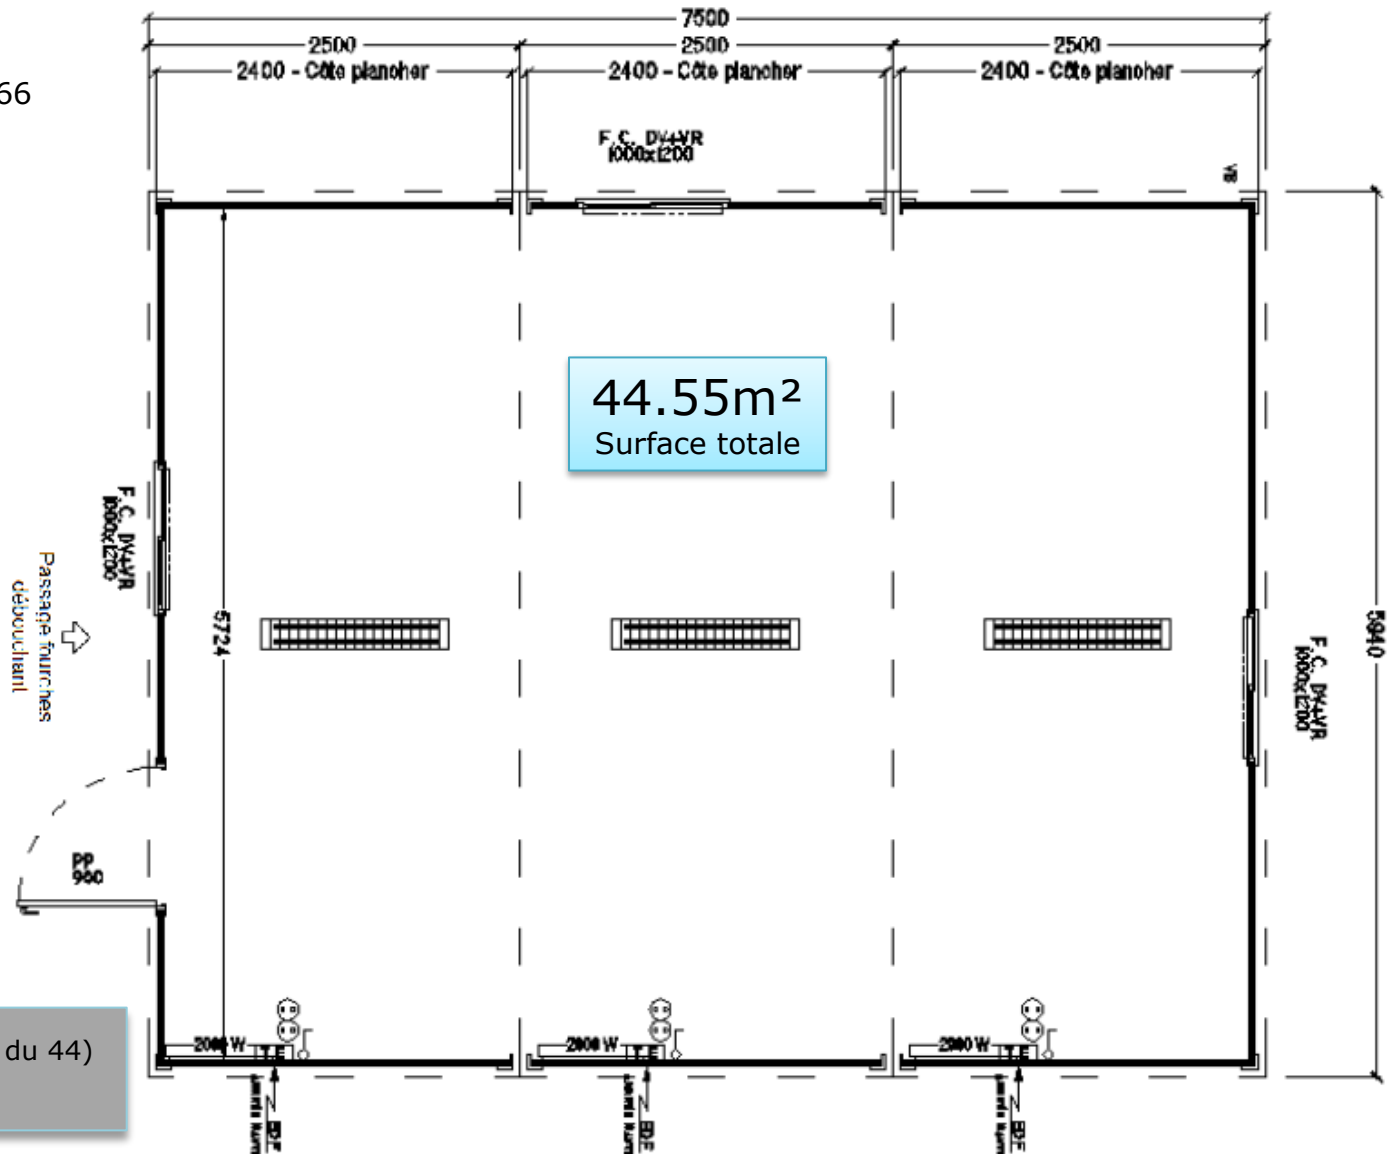

**Prix HT** (au départ du 44)  
**14 290€**

Besoin d'un devis ou de renseignements?

Retrouvez-nous sur [www.containers-solutions.com](http://www.containers-solutions.com)

Ou Contactez-nous au +33 698 721 937 // +33 604 190 553 ou par mail [contact@containers-solutions.com](mailto:contact@containers-solutions.com)

# Sanitaires & Réfectoires

## OSSATURE

- Poteaux et chéneaux en profilés pliés galvanisés
- Finition structure peinture satinée polyuréthane blanc RAL 9002
- Finition chéneaux peinture satinée polyuréthane blanc RAL 9002

## DIVERS

- 1 kit complet de juxtaposition et d'étanchéité

## TOITURE

- Tôles galvanisées autoportantes 63/100<sup>ème</sup>
- Plafond bac acier laqué blanc
- Isolation 100mm de laine de verre avec pare vapeur

## PLANCHER

- Solivage en tubes rectangulaires 80x40
  - grenaillés époxy-zinc
- Aggloméré hydrofuge 22mm
  - charge admissible 250kg/m<sup>2</sup>
- Revêtement PVC bleu

## PAROIS EXTÉRIEURES

- Panneaux sandwich 35 mm
  - composés de deux tôles d'acier galvanisé laqué blanc
  - 2 faces nervurées
  - Ame isolante en mousse polyuréthane 40kg/m<sup>3</sup>

## CLOISONS

- Panneaux sandwich 35 mm
  - composés de deux tôles d'acier galvanisé laqué blanc
  - 2 faces nervurées
  - Ame isolante en mousse polyuréthane 40kg/m<sup>3</sup>

## MANUTENTION

- Passage de fourches (débouchant)
- 4 points d'élingage

# Sanitaires & Réfectoires

## SANITAIRES (selon modèle)

- 1 chauffe-eau
- Vanne d'arrêt avec réducteur de pression
- Vidange circuit
- Rampe lavabo en polyester
  - Miroirs
  - Porte-savon
- Lave-mains en grès
  - Miroir
  - Porte-savon
- Douche 700x700 en grès
  - Rideau
  - Patère
  - Porte-savon
- WC turque en polyester
  - Réservoir de chasse
  - Porte-papier
- WC à l'anglaise en grès
  - Porte-papier
- Urinoir droit
- Séparateurs
- Kitchenette 1200x600
  - Meuble avec réfrigérateur
  - Evier
  - Egouttoir
  - 2 plaques électriques
  - Prise de courant et boîte EPO
- Ventilations hautes et basses

## MENUISERIES (selon modèle)

- Porte pleine, contre cadre en aluminium laqué blanc
  - Dimensions: Lx H900x 2140
  - Cylindre à clé, serrure 1 point
- Porte isoplane avec serrure à condamnation (WC+Douche)
  - Dimensions: Lx H600x 2040
- Fenêtre en PVC blanc, 2 coulissants
  - Dimensions : Lx H1000x 1200
  - Double vitrage
  - volet roulant à sangle

## ELECTRICITÉ (selon modèle)


- Fluo double étanche 2x36W
- Fluo double avec grille 2x36W
- Réglette simple étanche 36W
- Interrupteur simple en saillie
- Prise de courant 10/16A
- Convecteur thermostatique de 2000W
- Tableau de distribution (220V mono) avec protection 30mA
  - Disjoncteur différentiel et disjoncteurs divisionnaires
- Alimentation EDF – en panneaux avec boîte Plexo

Besoin d'un devis ou de renseignements?

Retrouvez-nous sur [www.containers-solutions.com](http://www.containers-solutions.com)

Ou Contactez-nous au **+33 698 721 937 // +33 604 190 553** ou par mail [contact@containers-solutions.com](mailto:contact@containers-solutions.com)

**Dimensions** (mm)  
L5940 x l5000x H2700  
Hauteur Sous Plafond 2266

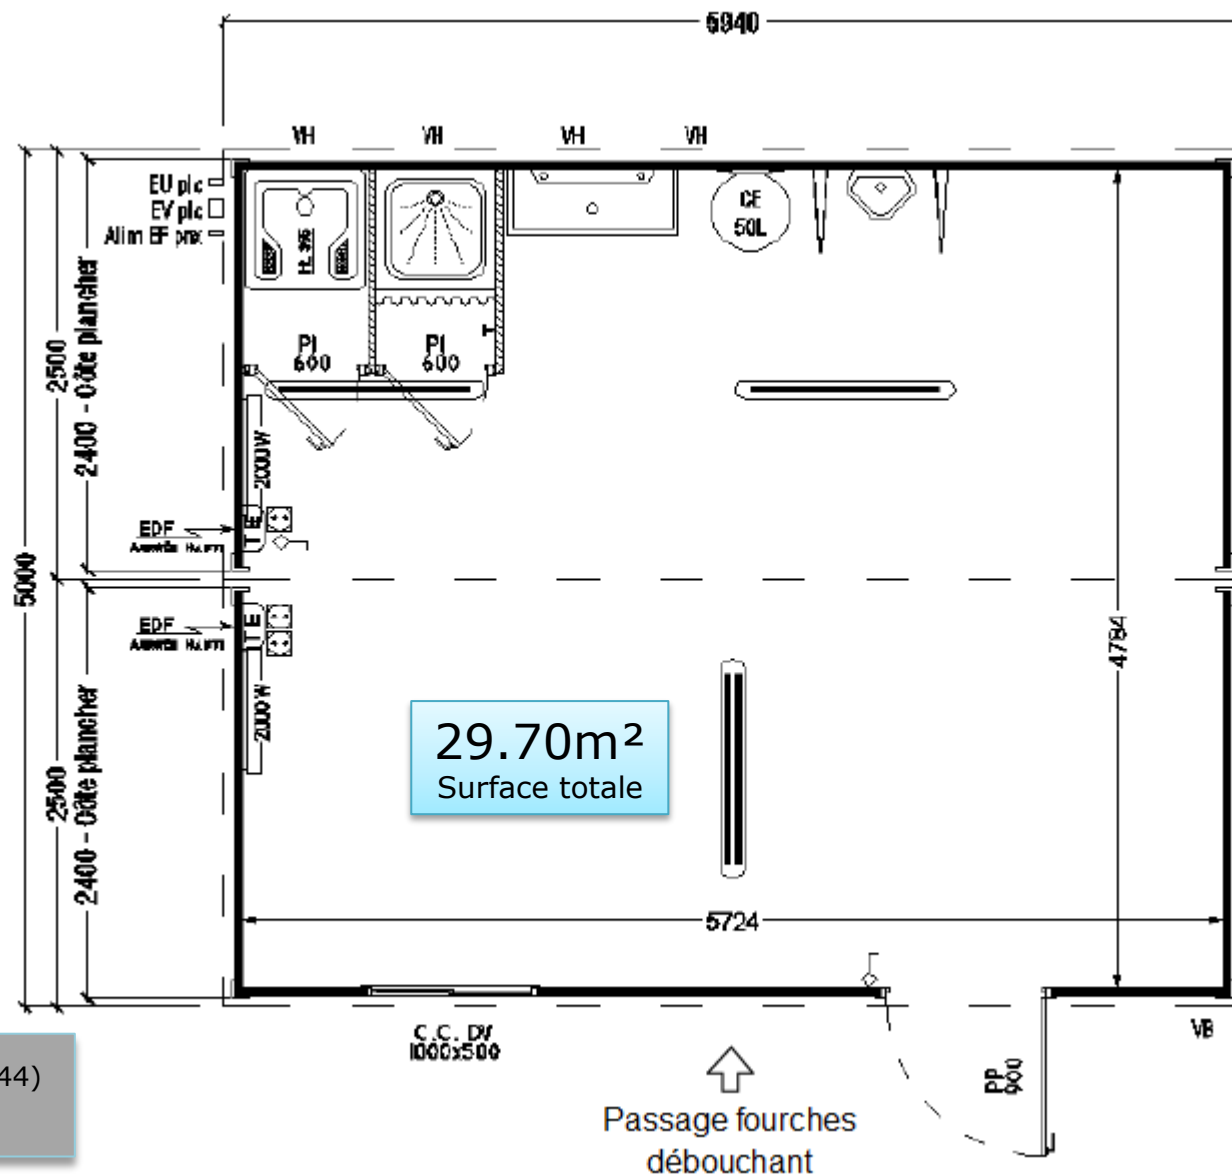


**Prix HT** (au départ du 44)  
**12 990€**

Besoin d'un devis ou de renseignements?

Retrouvez-nous sur [www.containers-solutions.com](http://www.containers-solutions.com)

Ou Contactez-nous au +33 698 721 937 // +33 604 190 553 ou par mail [contact@containers-solutions.com](mailto:contact@containers-solutions.com)

**Dimensions** (mm)  
L5940 x I5000x H2700  
Hauteur Sous Plafond 2266

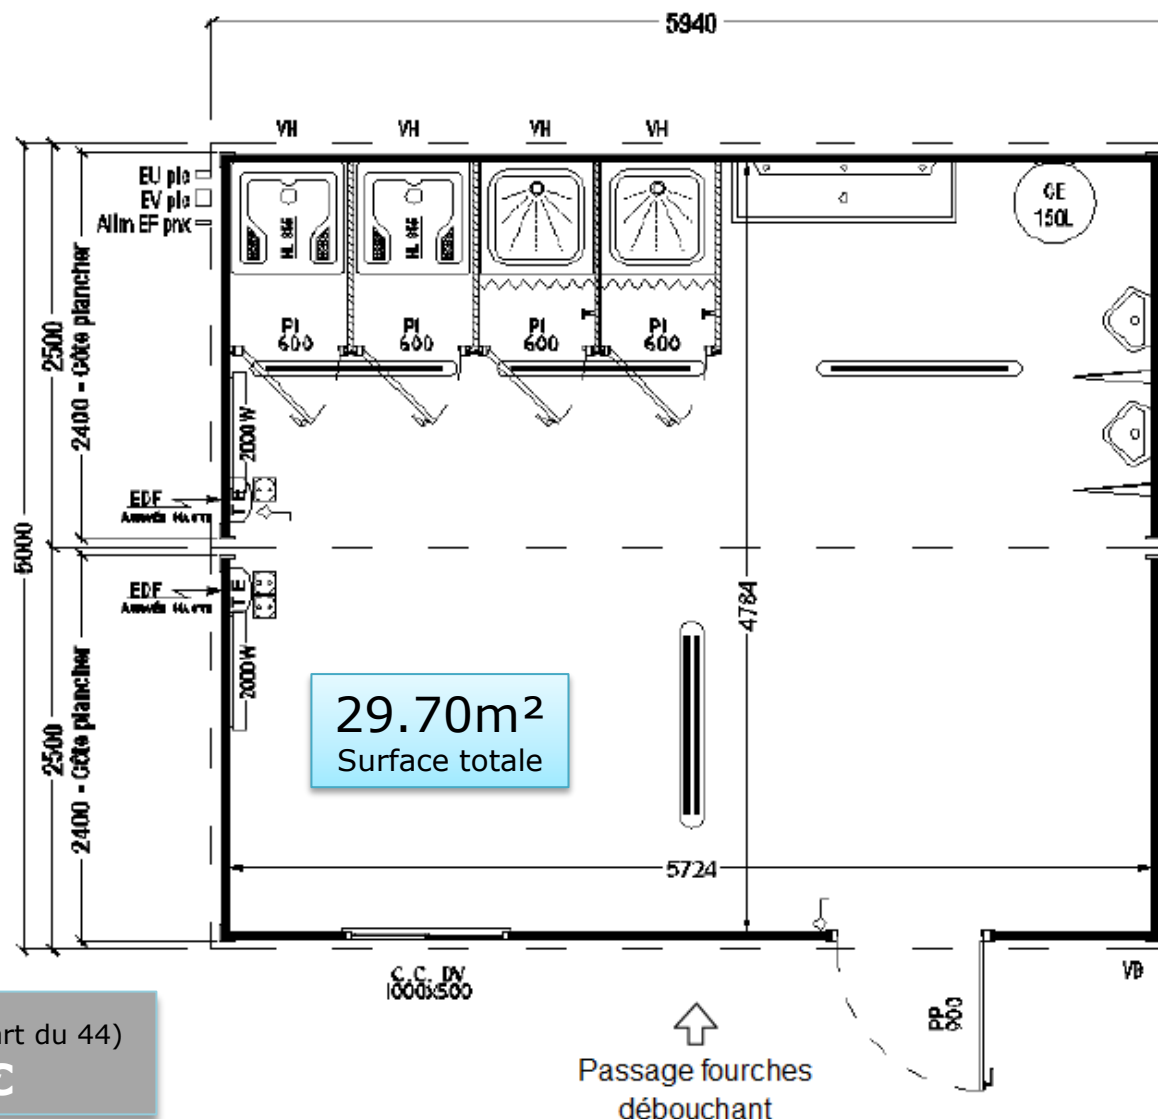

**Prix HT** (au départ du 44)  
**15 990€**


Besoin d'un devis ou de renseignements?

Retrouvez-nous sur [www.containers-solutions.com](http://www.containers-solutions.com)

Ou Contactez-nous au +33 698 721 937 // +33 604 190 553 ou par mail [contact@containers-solutions.com](mailto:contact@containers-solutions.com)



**Dimensions** (mm)  
L5940 x l5000x H2700  
Hauteur Sous Plafond 2266

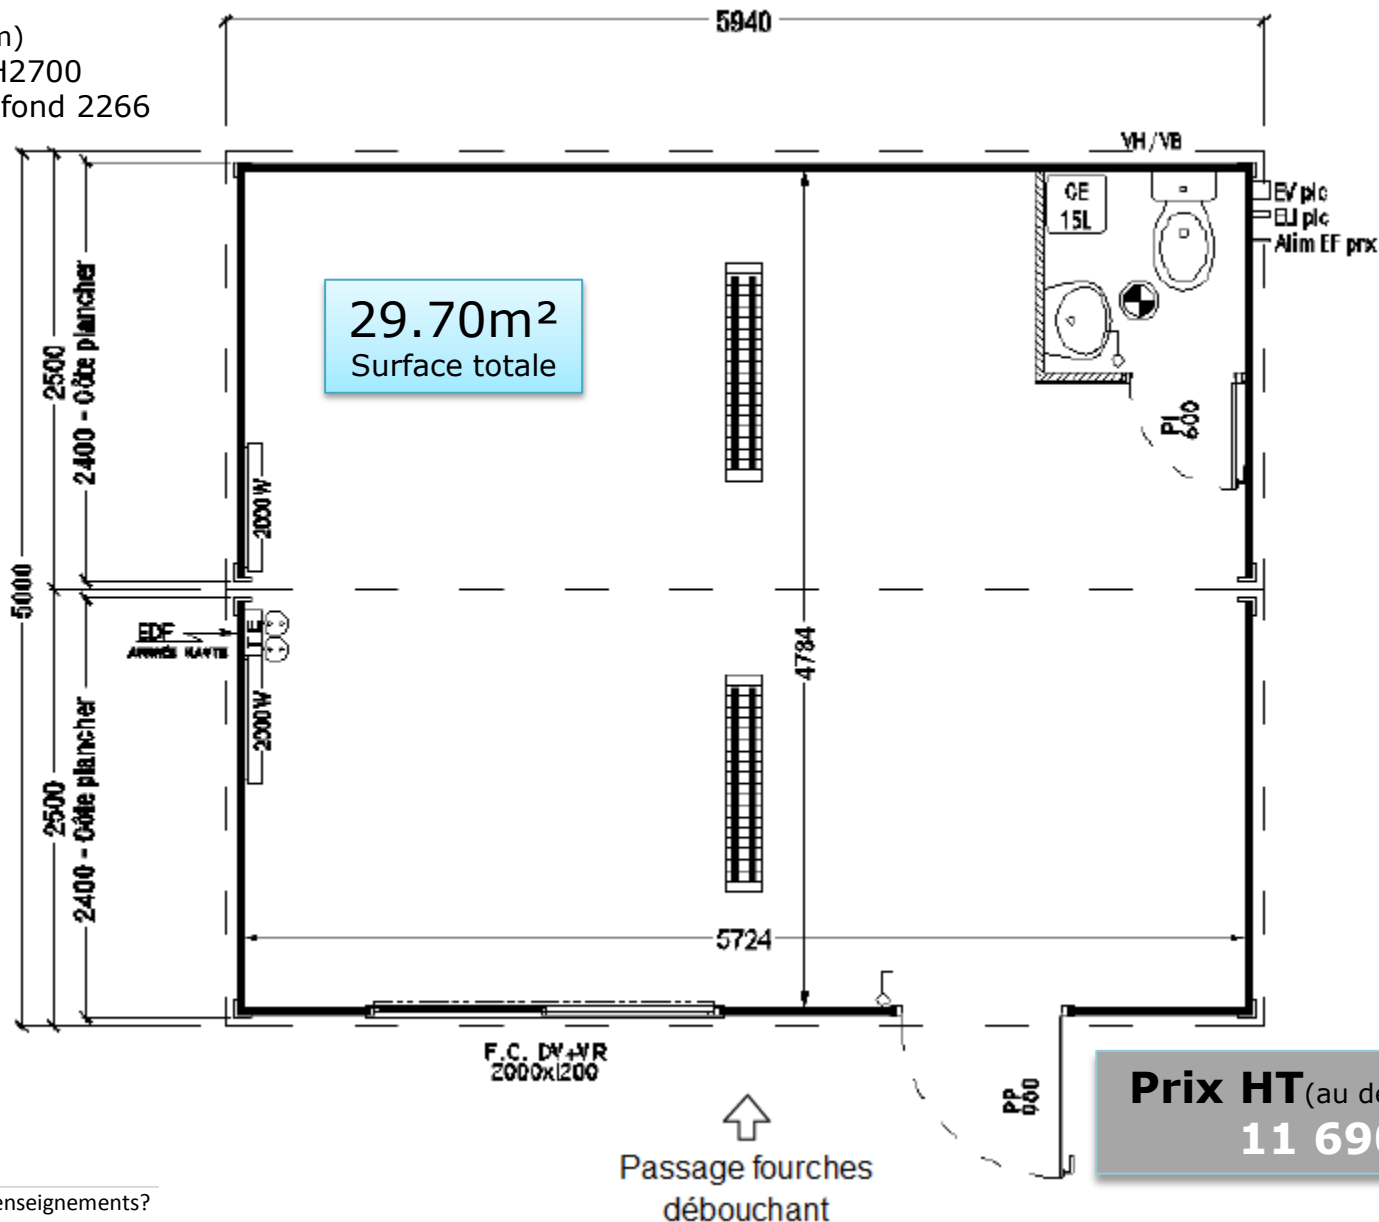


**Prix HT** (au départ du 44)  
**11 690€**

Besoin d'un devis ou de renseignements?

Retrouvez-nous sur [www.containers-solutions.com](http://www.containers-solutions.com)

Ou Contactez-nous au +33 698 721 937 // +33 604 190 553 ou par mail [contact@containers-solutions.com](mailto:contact@containers-solutions.com)

**Dimensions** (mm)  
L5940 x l5000x H2700  
Hauteur Sous Plafond 2266

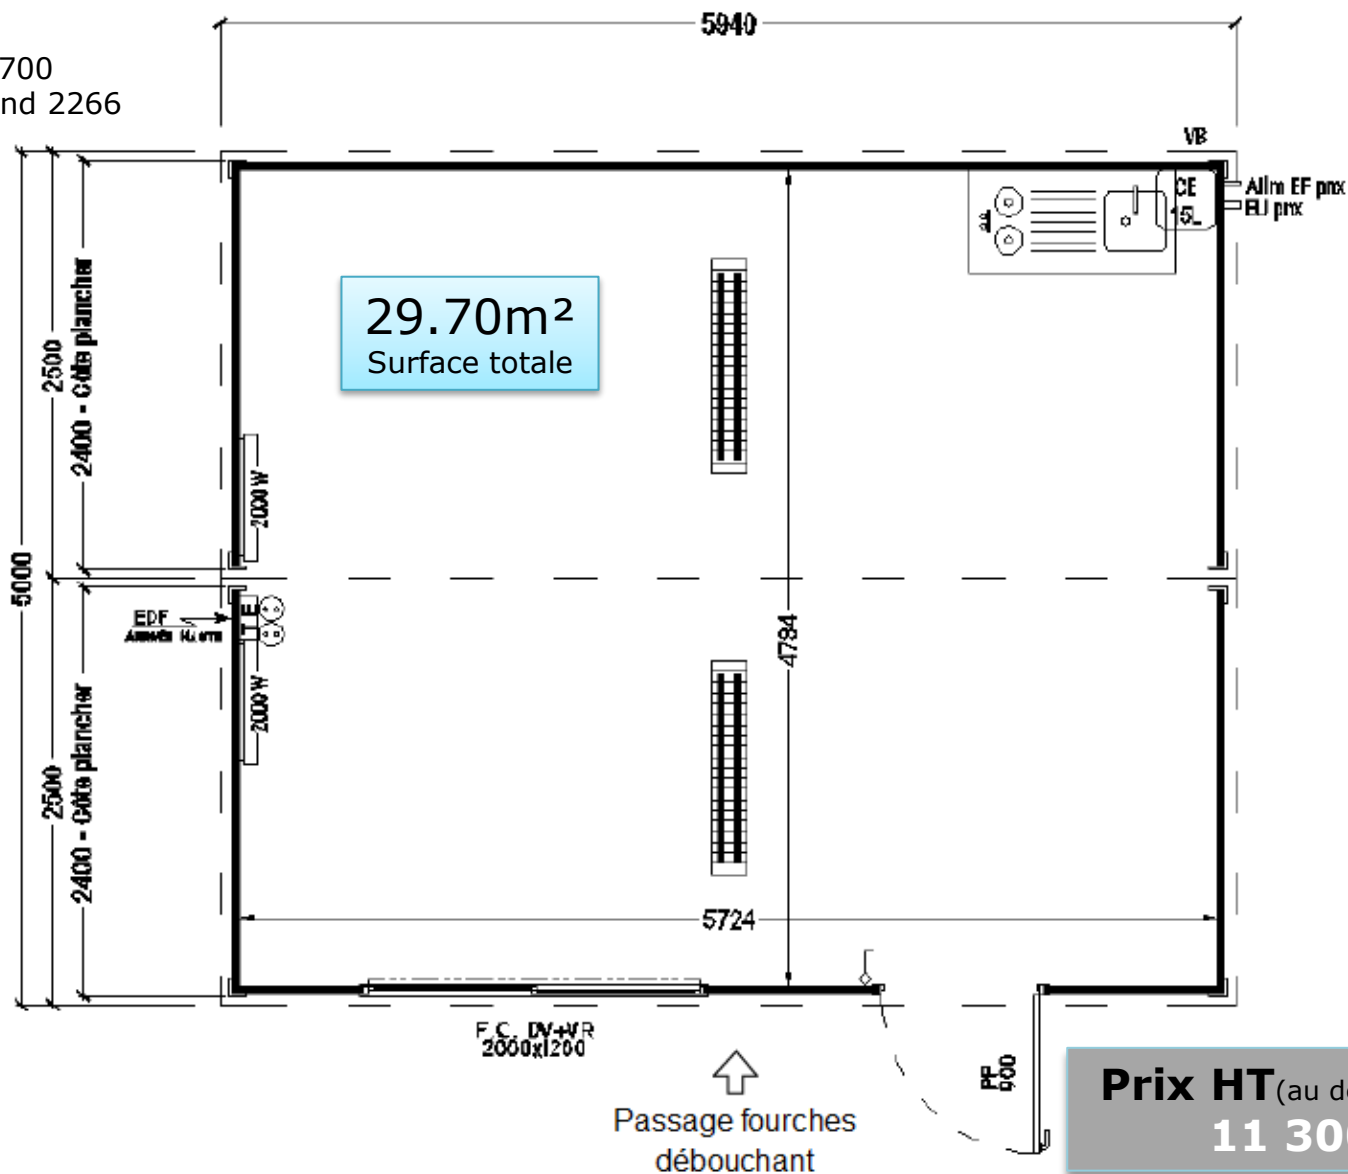

**Prix HT** (au départ du 44)  
**11 300€**

Besoin d'un devis ou de renseignements?

Retrouvez-nous sur [www.containers-solutions.com](http://www.containers-solutions.com)

Ou Contactez-nous au +33 698 721 937 // +33 604 190 553 ou par mail [contact@containers-solutions.com](mailto:contact@containers-solutions.com)

# Images



Besoin d'un devis ou de renseignements?

Retrouvez-nous sur [www.containers-solutions.com](http://www.containers-solutions.com)

Ou Contactez-nous au **+33 698 721 937** // **+33 604 190 553** ou par mail [contact@containers-solutions.com](mailto:contact@containers-solutions.com)

# Quelques références



*Parce que votre projet est essentiel pour vous, nous vous assisterons, non pas comme un simple prestataire, mais comme un véritable partenaire !*

*Ainsi, nous vous proposons un concept simple, fiable et extrêmement compétitif, le tout adapté à vos besoins.*

*N'hésitez pas à consulter notre site internet : **www.containers-solutions.com***

*Et à nous contactez aux **06 98 72 19 37 // 06 04 19 05 53***

*ou par mail **contact@containers-solutions.com***

*L'équipe Containers Solutions*