



## Descriptif Bungalow Sanitaire PMR 1 WC 1 Douche

- Longueur : 2m42
- Largeur : 2m42
- Hauteur sous plafond : 2m20
- Hauteur extérieure : 2m48
- Surface : Environ 5.85m<sup>2</sup>

### - Structure :

- Ossature galvanisée laquée couleur gris RAL 9002
- Profils de soubassement en tôle zinguée ép. 2mm - Ht : 160mm
- Profils de toiture en tôle zinguée ép. 1.5mm - Ht : 150mm avec 4 points d'élingage
- Soubassement avec passage de fourches (entraxe 90 cm)

### - Plancher :

- Plancher en panneaux bois-ciment ép. 16mm (imputrescible, permet une pose au sol)
- Revêtement de sol en résine avec remontée en plinthe de 5 cm

### - Toiture :

- Toiture en panneaux sandwich à mousse rigide de polyuréthane ép. 30mm

### - Panneautage (couleur gris RAL 9002) :

- Parois en panneaux sandwich à mousse rigide de polyuréthane ép. 40mm

### - Menuiseries en aluminium (couleur laqué blanc RAL 9010) :

- 1 Porte pleine
  - Dimension 1040mm x 2200mm
  - Passage 90cm
  - Poignée clinique en aluminium
  - Main courante 30 cm (verrou libre/occupé, sans clé)
- 1 Vasistas de 1040mm x 580mm
  - Simple vitrage moulé 4mm
  - Avec barreaux

### - Électricité conforme NF C 15-100 :

- 1 Coffret électrique Monophasé 220V + N + T avec protection différentiel (6kw maxi)
- 1 Boîte extérieure de raccordement
- 1 Hublot de LED 7,5W
- 1 Bloc secours au-dessus de la porte
- 1 Interrupteur simple allumage
- 1 Convecteur 1000 W

### - Équipement sanitaire raccordable : (La pression ne doit pas dépasser 3 bars.)

- 1 Douche PMR dim. 90x90 cm encaissé dans le plancher avec siège rabattable dim. 45x45cm
- 1 WC céramique à l'anglaise avec équipement PMR



# BR MODULAIRE

- 1 Lavabo en céramique (pour PMR) dimension 60x51cm avec robinet eau chaude / eau froide et levier clinique + 1 miroir fixe
- 1 Chauffe-eau de 50L
- Alimentation sanitaire en paroi (A)
- 1 Réducteur de pression (R)
- Evacuation en 2 sorties : 1 en paroi (Ed) et 1 en soubassement (Ewl)


## - Livraison :

- Avec ou Sans déchargement

## - Option :

- 1 Rampe d'accès en aluminium 120 x 200 cm
- 1 Palier d'accès en aluminium amandée de 120 x 242cm avec pieds réglables
- 1 Serrure supplémentaire type canon européen (afin de pouvoir condamner les sanitaires en dehors des périodes d'ouverture)

## Plan

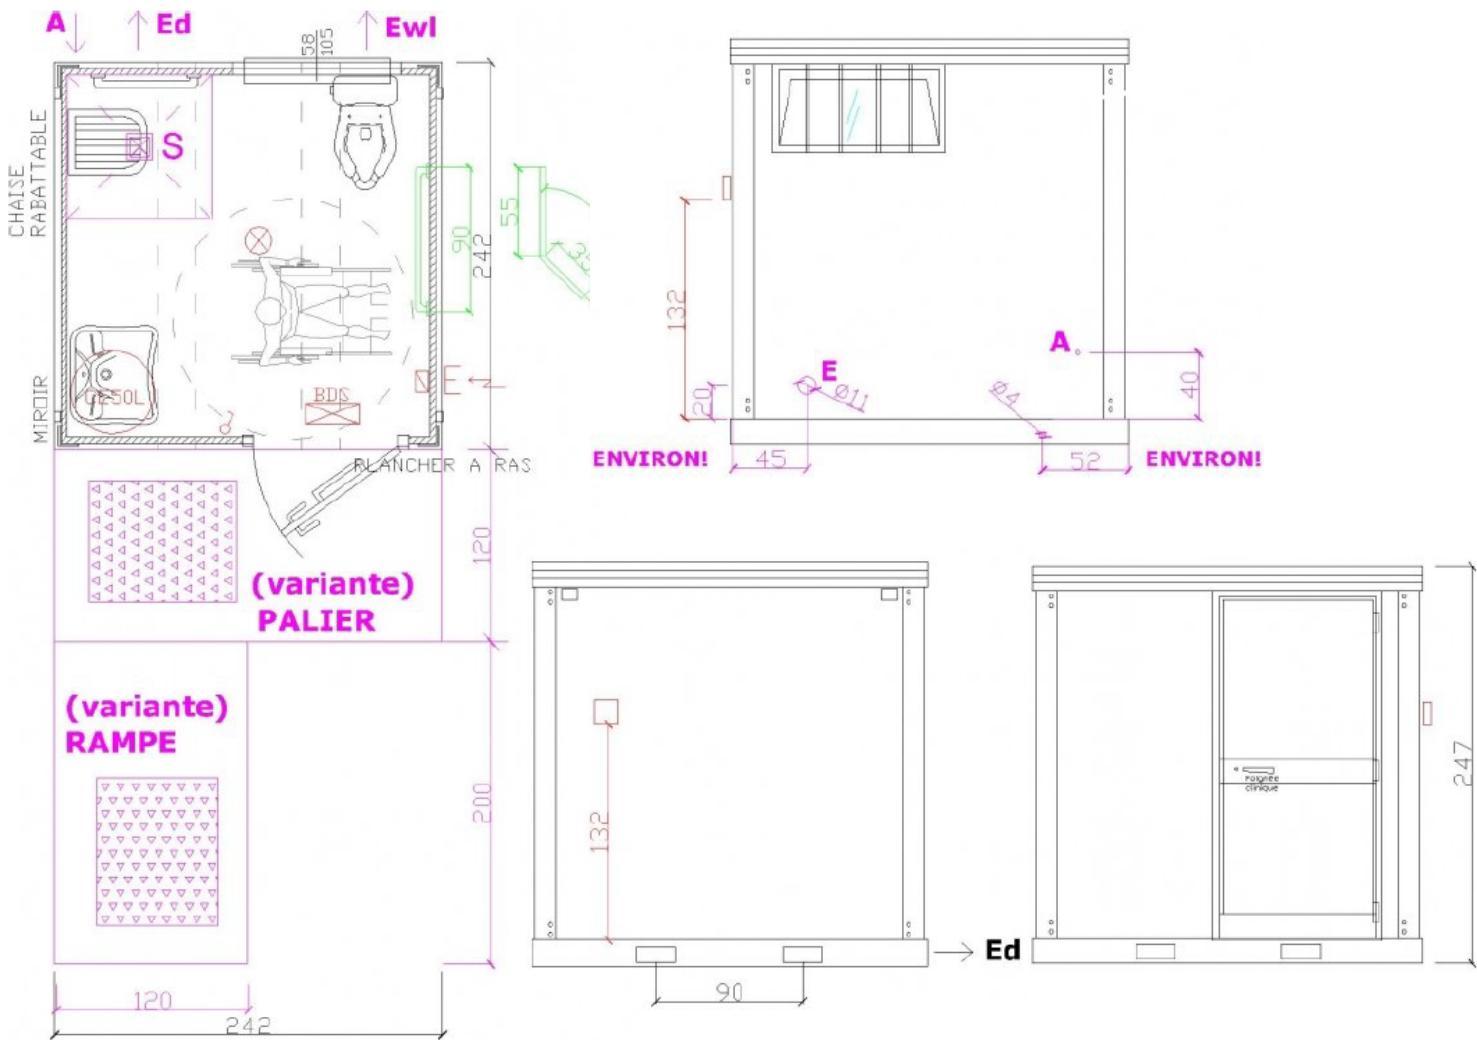

## BR Modulaire

Siège social : 284 Route de Saint Amour ZA des Reisses 01560 CORMOZ- Tél : 04 72 25 47 83  
SAS au capital de 100 000€ / RCS Bourg en Bresse 752 929 646